

# BUDYNEK MIESZKALNY, WIEŁORODZINNY UL. DĄBROWSKIEGO, ELBLĄG

## BUDYNEK 2

SKALA:

1:100

POWIERZCHNIA UŻYTKOWA:

$P_u=67,68m^2$

STRUKTURA MIESZKANIA:

3P+AK

KLATKA/PIĘTRO:



1. PIĘTRO

NUMER MIESZKANIA:

M.2.09

0 50 100 200 300 400 500 [cm]

|                 |                     |
|-----------------|---------------------|
| PRZEDPOKÓJ      | 10,06m <sup>2</sup> |
| WC              | 2,33m <sup>2</sup>  |
| ŁAZIENKA        | 4,42m <sup>2</sup>  |
| POKÓJ           | 11,76m <sup>2</sup> |
| POKÓJ           | 11,76m <sup>2</sup> |
| POKÓJ Z ANEKSEM | 27,35m <sup>2</sup> |
| BALKON          | 16,94m <sup>2</sup> |

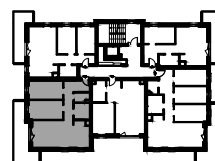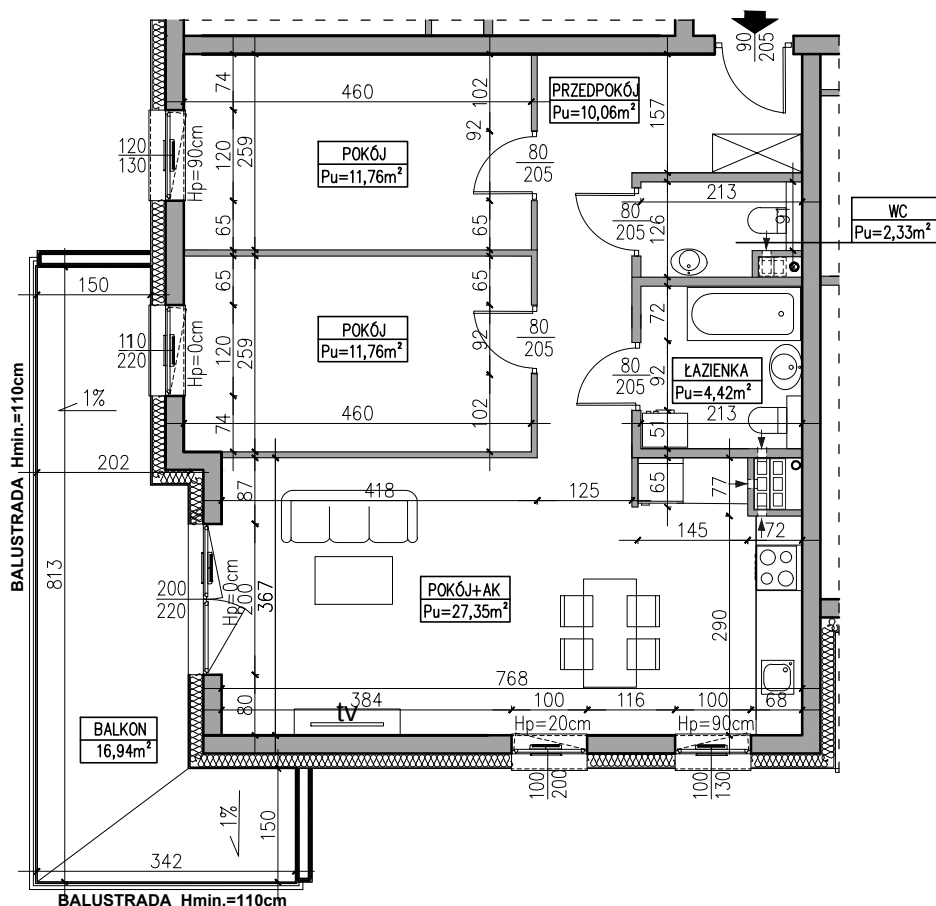

1 PIĘTRO

AUTOR PROJEKTU :



Uwaga: Niniejsza karta pokazuje układ funkcjonalny wnętrza. Powierzchnie użytkowe uwzględniają wykończenie ścian tynkami (grubość 2cm w łazienkach i 1cm w pozostałych pomieszczeniach). Zastrzegam możliwość wprowadzenia niewielkich zmian z przyczyn technicznych. Powierzchnie użytkowe podano zgodnie z Rozporządzeniem Ministra Transportu, Budownictwa i Gospodarki Morskiej w sprawie szczegółowego zakresu i formy projektu budowlanego z dnia 25 kwietnia 2012r. (DZ.U. z dnia 27 kwietnia 2012r.) par.11 pkt 2 ppkt 2b (z późn. zmianami) oraz PN-ISO 9836:1997. Wymiary stolarki okiennej i drzwiowej podane są w świetle muru.