

# BUDYNEK MIESZKALNY, WIELORODZINNY UL. DĄBROWSKIEGO, ELBLĄG

# BUDYNEK 3

SKALA:

1:100

POWIERZCHNIA UŻYTKOWA:

$P_u=28,99m^2$

STRUKTURA MIESZKANIA:

1P+AK

KLATKA/PIĘTRO:



KLATKA B  
PARTER

NUMER MIESZKANIA:

M3.B.02


0 50 100 200 300 400 500 [cm]

PRZEDPOKÓJ	3,71m <sup>2</sup>
ŁAZIENKA	3,95m <sup>2</sup>
POKÓJ Z ANEKSEM	21,33m <sup>2</sup>
TARAS	14,96m <sup>2</sup>

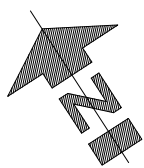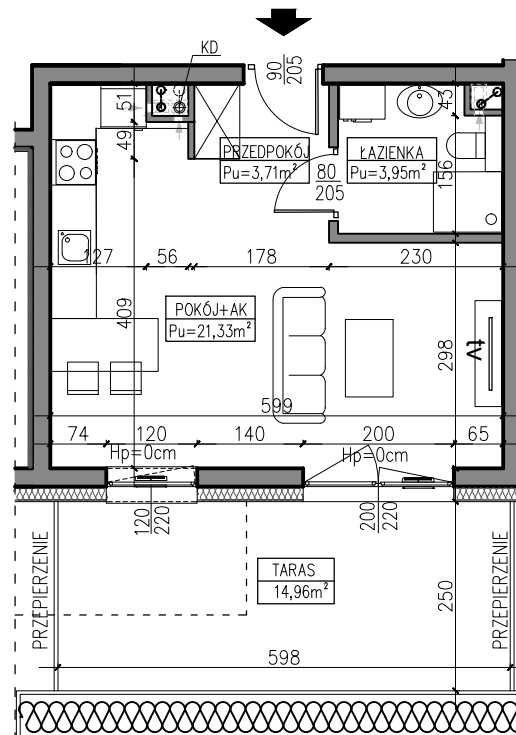

AUTOR PROJEKTU :

**AH** ATELIER  
HOFFMANN  
architekci

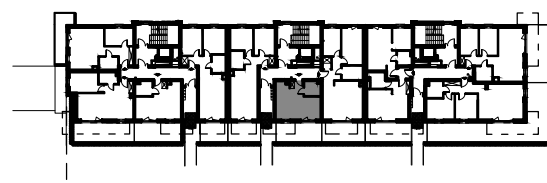

PARTER

Uwaga: Niniejsza karta pokazuje układ funkcjonalny wnętrza. Powierzchnie użytkowe uwzględniają wykończenie ścian tynkami (grubości 2cm w łazienkach i 1cm w pozostałych pomieszczeniach). Zastrzega się możliwość wprowadzenia niewielkich zmian z przyczyn technicznych. Powierzchnie użytkowe podano zgodnie z Rozporządzeniem Ministra Transportu, Budownictwa i Gospodarki Morskiej w sprawie szczegółowego zakresu i formy projektu budowlanego z dnia 25kwietnia 2012r. (DZ.U. z dnia 27kwietnia 2012r.) par.11 pkt 2 ppkt 2b (z późn. zmianami) oraz PN-ISO 9836:1997. Wymiary stolarki okiennej i drzwiowej podane są w świetle muru.