

BUDYNEK MIESZKALNY, WIEŁORODZINNY UL. DĄBROWSKIEGO, ELBLĄG

BUDYNEK 3

SKALA:

1:100

POWIERZCHNIA UŻYTKOWA:

 $P_u = 28,99 \text{ m}^2$

STRUKTURA MIESZKANIA:

1P+AK

KLATKA/PIĘTRO:




KLATKA B
PARTER

NUMER MIESZKANIA:

M3.B.02

0 50 100 200 300 400 500 [cm]

PRZEDPOKÓJ	3,71m ²
ŁAZIENKA	3,95m ²
POKÓJ Z ANEKSEM	21,33m ²
TARAS	14,96m ²

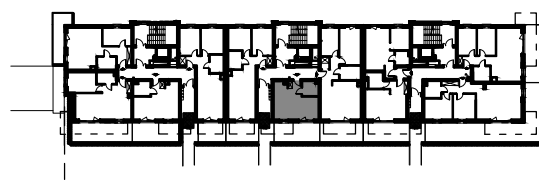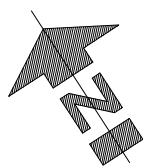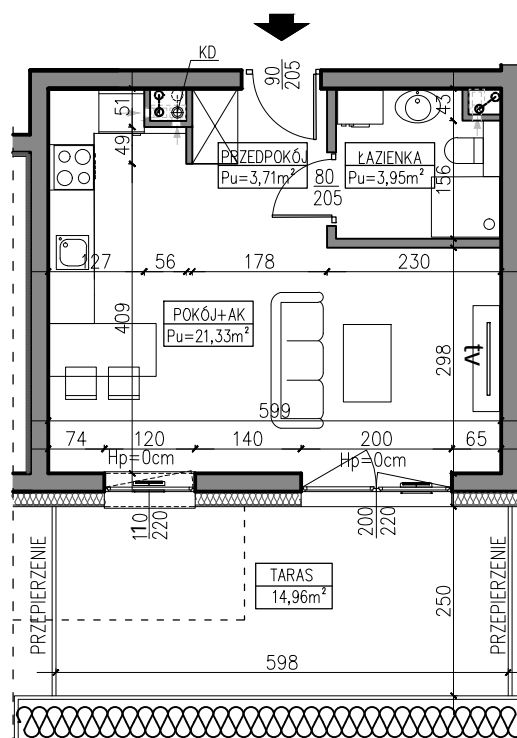

PARTER

AUTOR PROJEKTU :

AH ATELIER
HOFFMANN
architekci

Uwaga: Niniejsza karta pokazuje układ funkcjonalny wnętrza. Powierzchnie użytkowe uwzględniają wykończenie ścian tynkami (grubość 2cm w łazienkach i 1cm w pozostałych pomieszczeniach). Zastrzega się możliwość wprowadzenia niewielkich zmian z przyczyn technicznych. Powierzchnie użytkowe podano zgodnie z Rozporządzeniem Ministra Transportu, Budownictwa i Gospodarki Morskiej w sprawie szczegółowego zakresu i formy projektu budowlanego z dnia 25 kwietnia 2012r. (DZ.U. z dnia 27 kwietnia 2012r.) par.11 pkt 2 ppkt 2b (z późn. zmianami) oraz PN-ISO 9836:1997. Wymiary stolarki okiennej i drzwiowej podane są w świetle muru.