

BUDYNEK MIESZKALNY, WIELORODZINNY UL. DĄBROWSKIEGO, ELBLĄG

BUDYNEK 3

SKALA:

1:100

POWIERZCHNIA UŻYTKOWA:

 $P_u=53,40m^2$

STRUKTURA MIESZKANIA:

3P+AK

KLATKA/PIĘTRO:




KLATKA C
PARTER

NUMER MIESZKANIA:

M3.C.01

0 50 100 200 300 400 500 [cm]

PRZEDPOKÓJ	5,42m ²
ŁAZIENKA	4,40m ²
POKÓJ	9,00m ²
POKÓJ	9,00m ²
POKÓJ Z ANEKSEM	25,58m ²
TARAS	22,74m ²

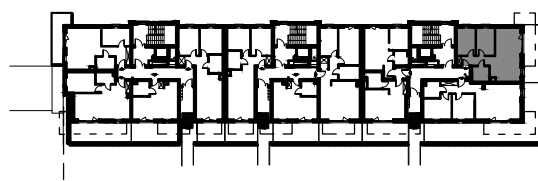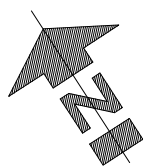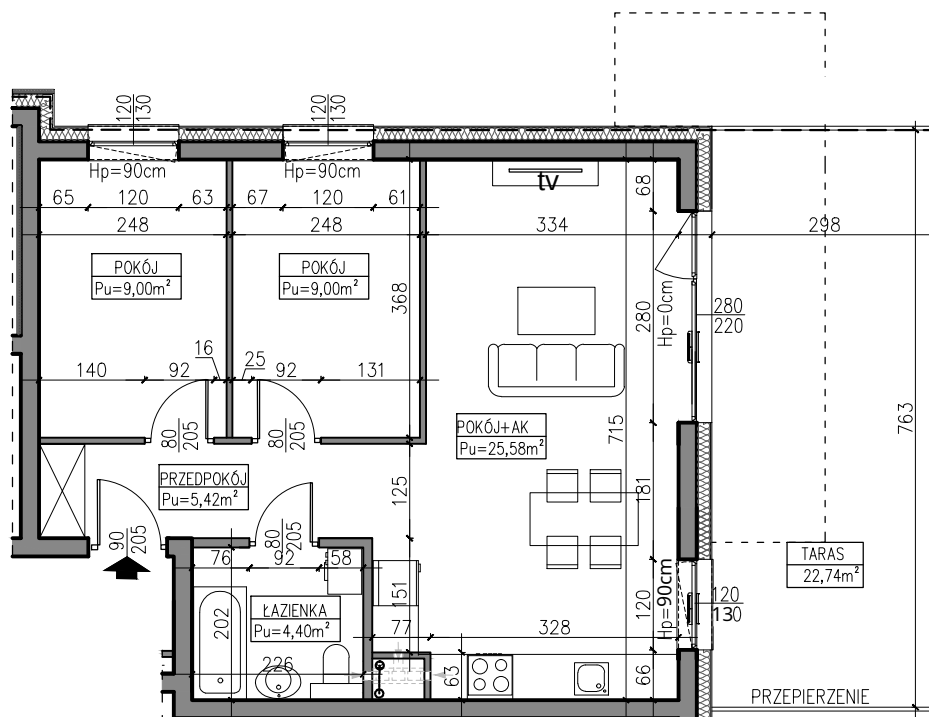

PARTER

AUTOR PROJEKTU :

AH ATELIER
HOFFMANN
architekci

Uwaga: Niniejsza karta pokazuje układ funkcjonalny wnętrza. Powierzchnie użytkowe uwzględniają wykończenie ścian tynkami (grubości 2cm w łazienkach i 1cm w pozostałych pomieszczeniach). Zastrzega się możliwość wprowadzenia niewielkich zmian z przyczyn technicznych. Powierzchnie użytkowe podano zgodnie z Rozporządzeniem Ministra Transportu, Budownictwa i Gospodarki Morskiej w sprawie szczegółowego zakresu i formy projektu budowlanego z dnia 25 kwietnia 2012r. (DZ.U. z dnia 27 kwietnia 2012r.) par.11 pkt 2 pkt 2b (z późn. zmianami) oraz PN-ISO 9836:1997. Wymiary stolarki okiennej i drzwiowej podane są w świetle muru.