

SKALA:

1:100

POWIERZCHNIA UŻYTKOWA:

$P_u=60,37m^2$

STRUKTURA MIESZKANIA:

3P+AK

KLATKA/PIĘTRO:




KLATKA C  
PIĘTRO 1

NUMER MIESZKANIA:

M3.C.06

0 50 100 200 300 400 500 [cm]

PRZEDPOKÓJ	7,88m <sup>2</sup>
ŁAZIENKA	4,45m <sup>2</sup>
POKÓJ	9,83m <sup>2</sup>
POKÓJ	11,07m <sup>2</sup>
POKÓJ Z ANEKSEM	27,14m <sup>2</sup>
BALKON	11,78m <sup>2</sup>

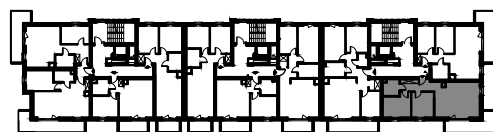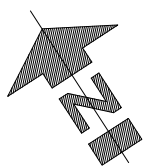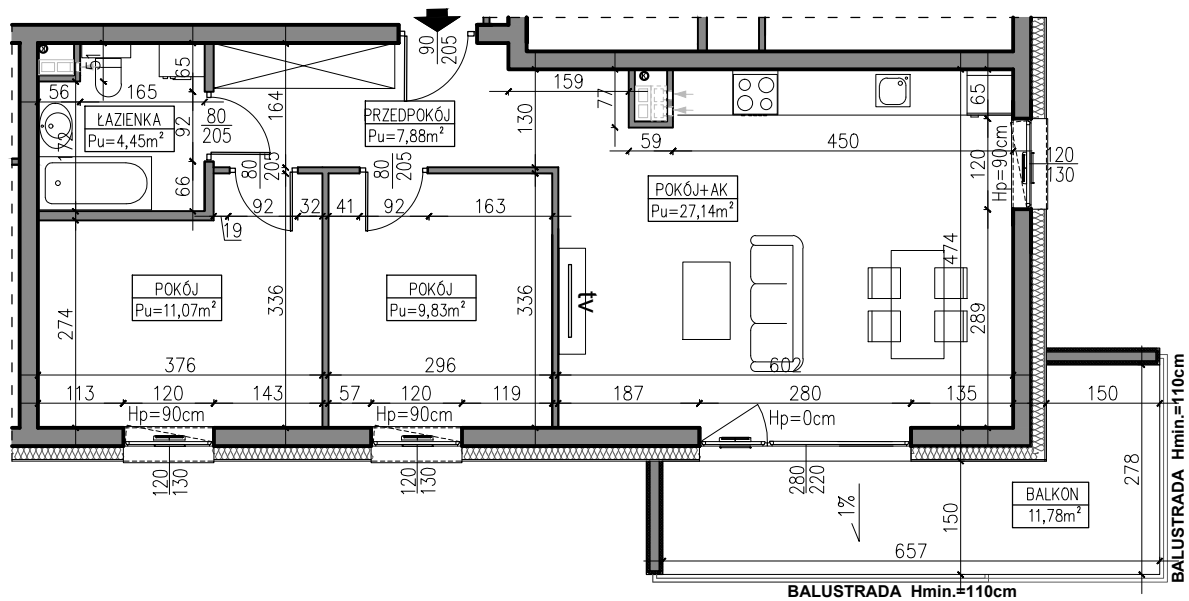

1 PIĘTRO

AUTOR PROJEKTU :



Uwaga: Niniejsza karta pokazuje układ funkcjonalny wnętrza. Powierzchnie użytkowe uwzględniają wykończenie ścian tynkami (grubości 2cm w łazienkach i 1cm w pozostałych pomieszczeniach). Zastrzega się możliwość wprowadzenia niewielkich zmian z przyczyn technicznych. Powierzchnie użytkowe podano zgodnie z Rozporządzeniem Ministra Transportu, Budownictwa i Gospodarki Morskiej w sprawie szczegółowego zakresu i formy projektu budowlanego z dnia 25kwietnia 2012r. (DZ.U. z dnia 27kwietnia 2012r.) par.11 pkt 2 ppkt 2b (z późn. zmianami) oraz PN-ISO 9836:1997. Wymiary stolarki okiennej i drzwiowej podane są w świetle muru.